


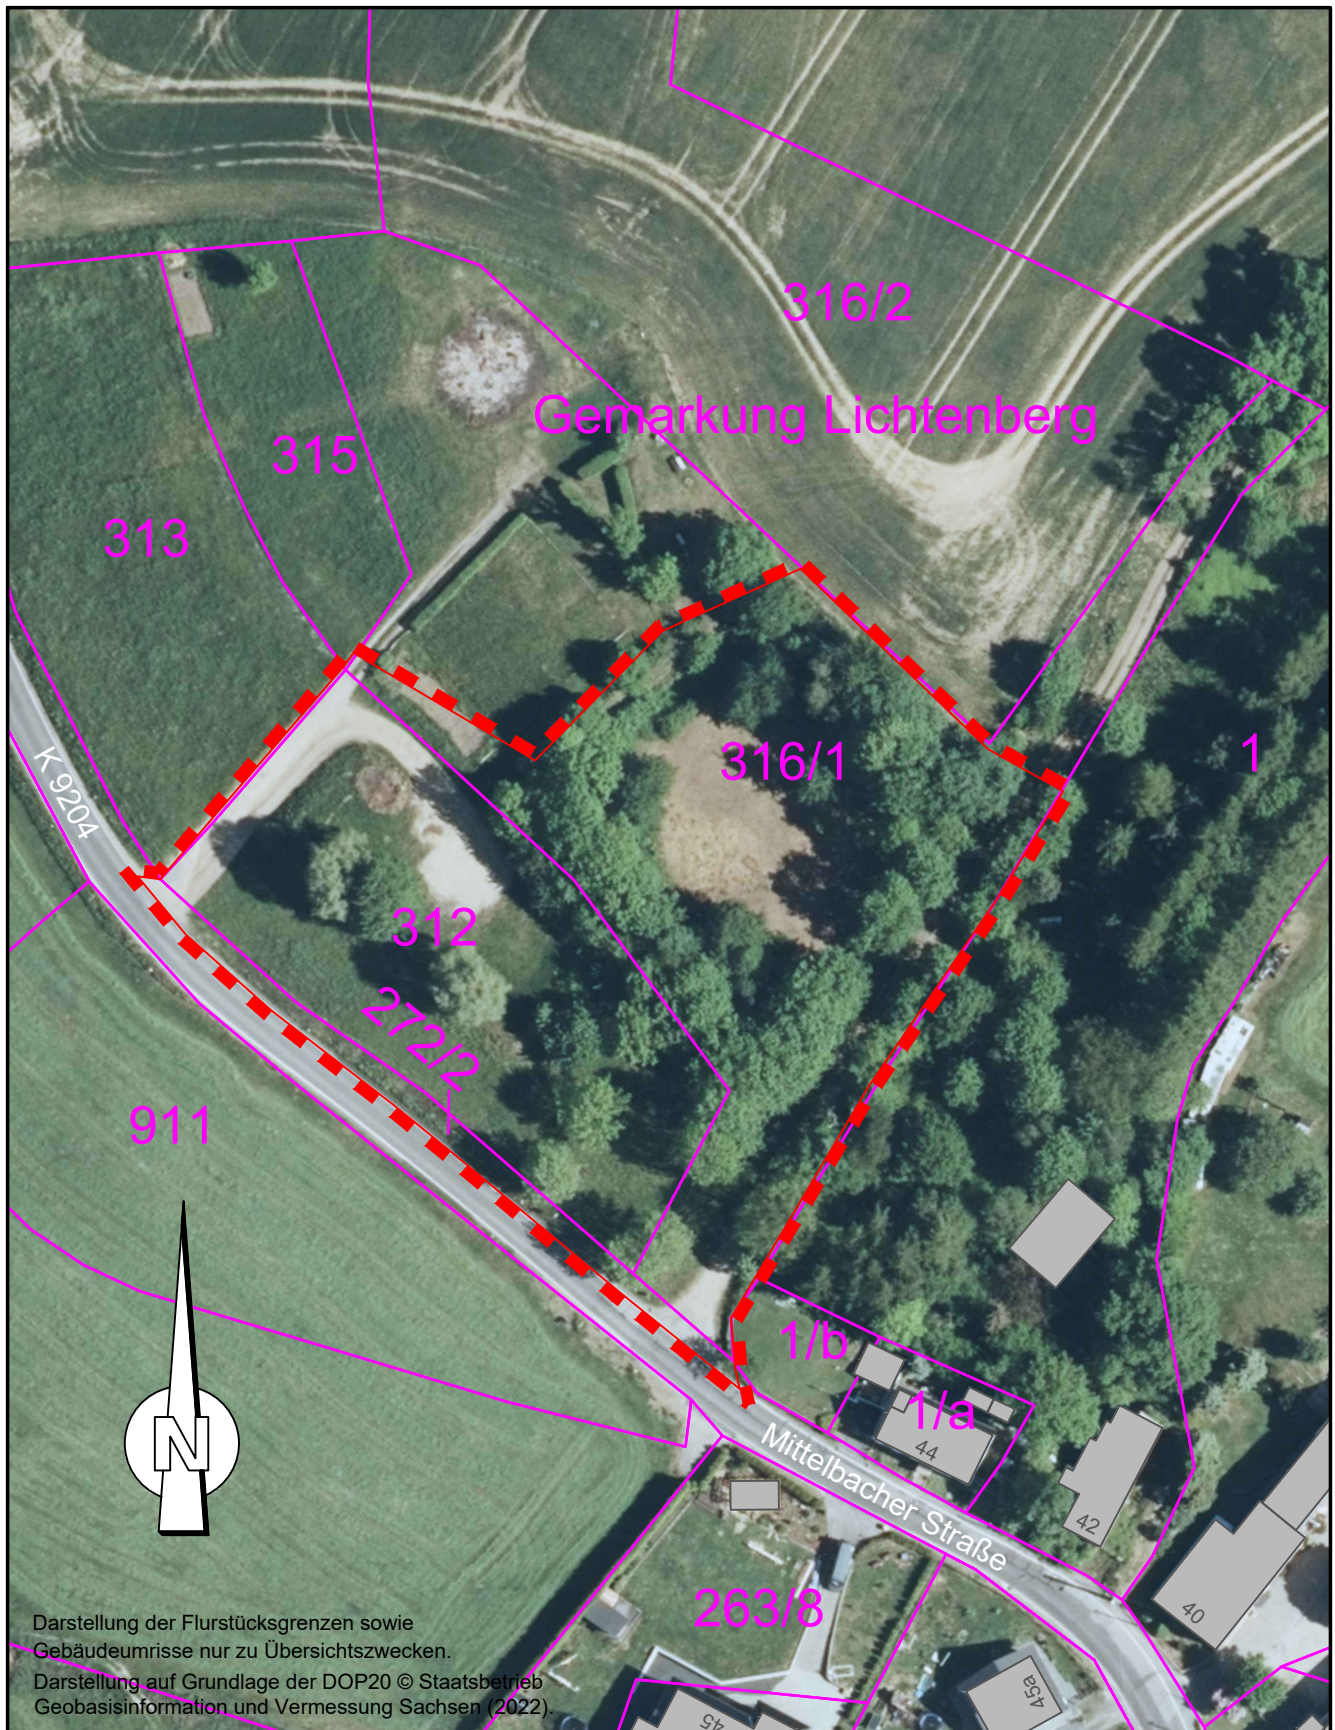

Geltungsbereich mit
alten Flurstücksgrenzen

Flurstücke: 312, TF 316/1
und TF 272/2

Vorhabenbezogener Bebauungsplan
Sondergebiet Tourismus "Errichtung einer
Gaststätte mit Hotel-/Pensionsbetrieb am
Eichberg"

Originalmaßstab 1 : 1.000

GemeindeLichtenberg
Hauptstraße 11
01896 Lichtenberg

Tel. 035955 44643
Fax 035955 45103
info@gemeinde-lichtenberg.de
www.gemeinde-lichtenberg.de



Datum: 02.10.2025

Anlage 1
Geltungsbereich mit **alten**
Flurstücksgrenzen