


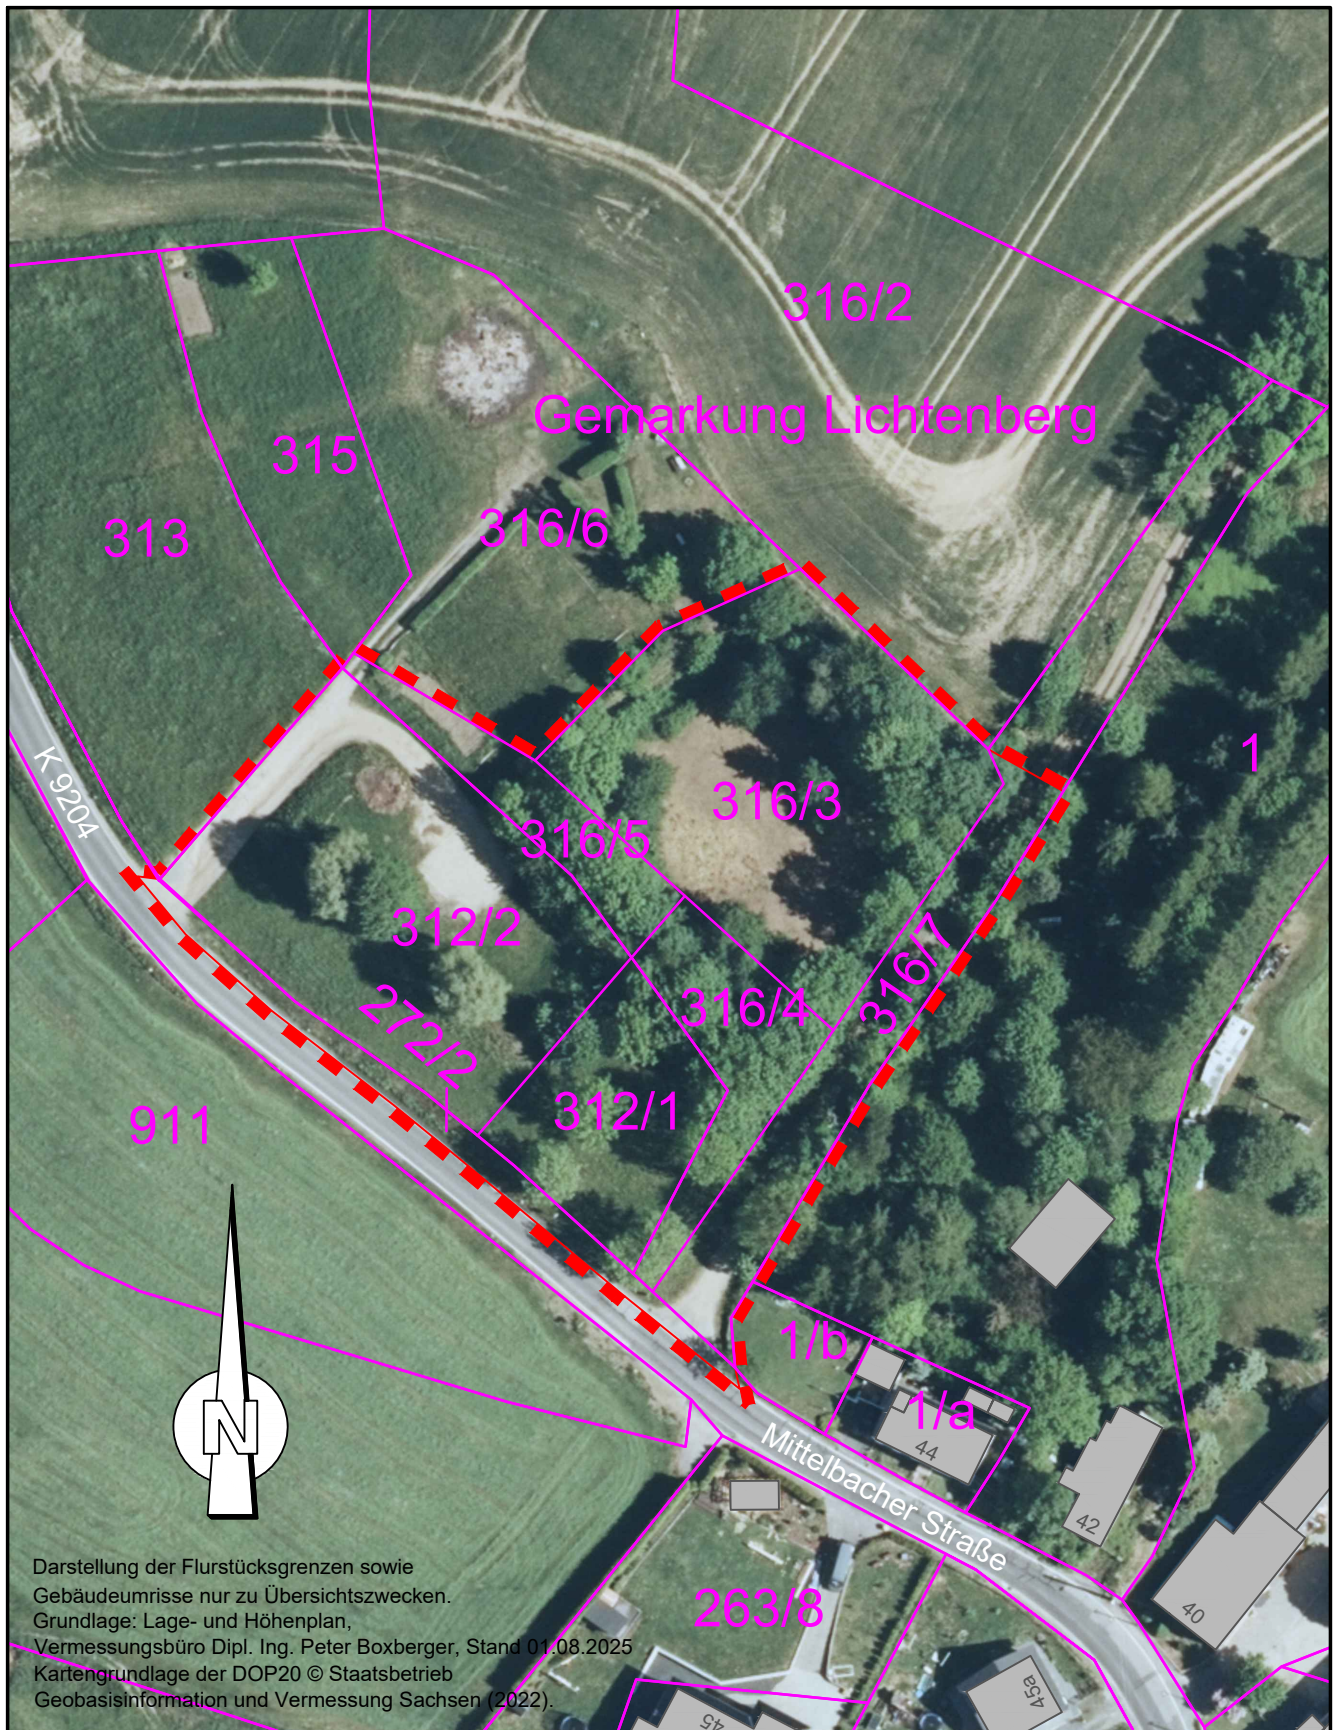

Geltungsbereich mit
neuen Flurstücksgrenzen

Flurstücke 312/1; 312/2;
316/3; 316/4; 316/5; TF 316/7
und TF 272/2

Vorhabenbezogener Bebauungsplan
Sondergebiet Tourismus "Errichtung einer
Gaststätte mit Hotel-/Pensionsbetrieb am
Eichberg"

Originalmaßstab 1 : 1.000

Gemeinde Lichtenberg
Hauptstraße 11
01896 Lichtenberg

Tel. 035955 44643
Fax 035955 45103
info@gemeinde-lichtenberg.de
www.gemeinde-lichtenberg.de



Datum: 02.10.2025

Anlage 2
Geltungsbereich mit **neuen**
Flurstücksgrenzen